


**PIANTA**

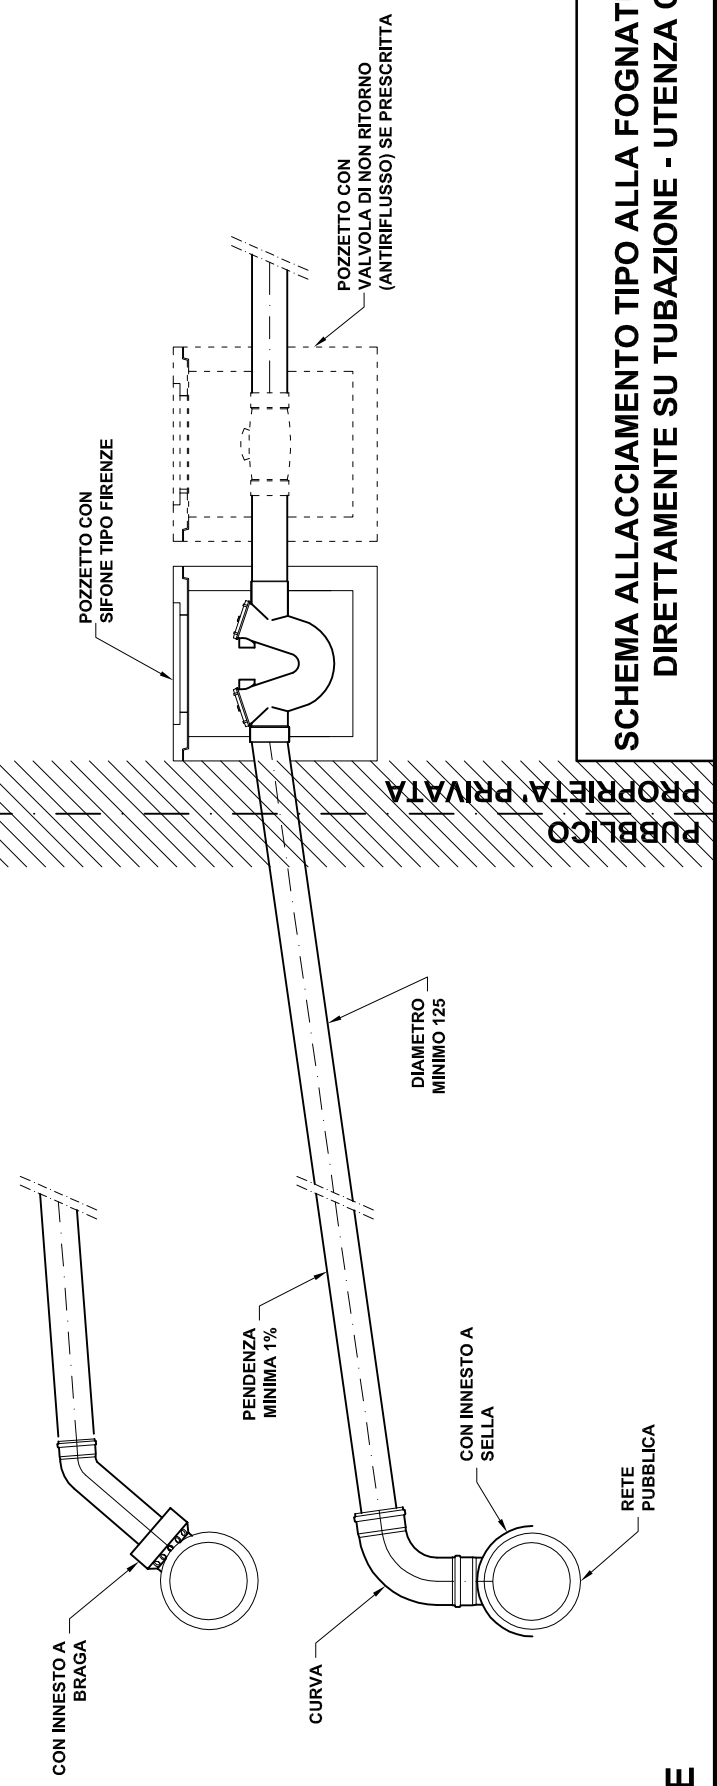

**SEZIONE**

**SCHEMA ALLACCIAMENTO TIPO ALLA FOGNATURA NERA DIRETTAMENTE SU TUBAZIONE - UTENZA CIVILE**